


Kon. Julianalaan

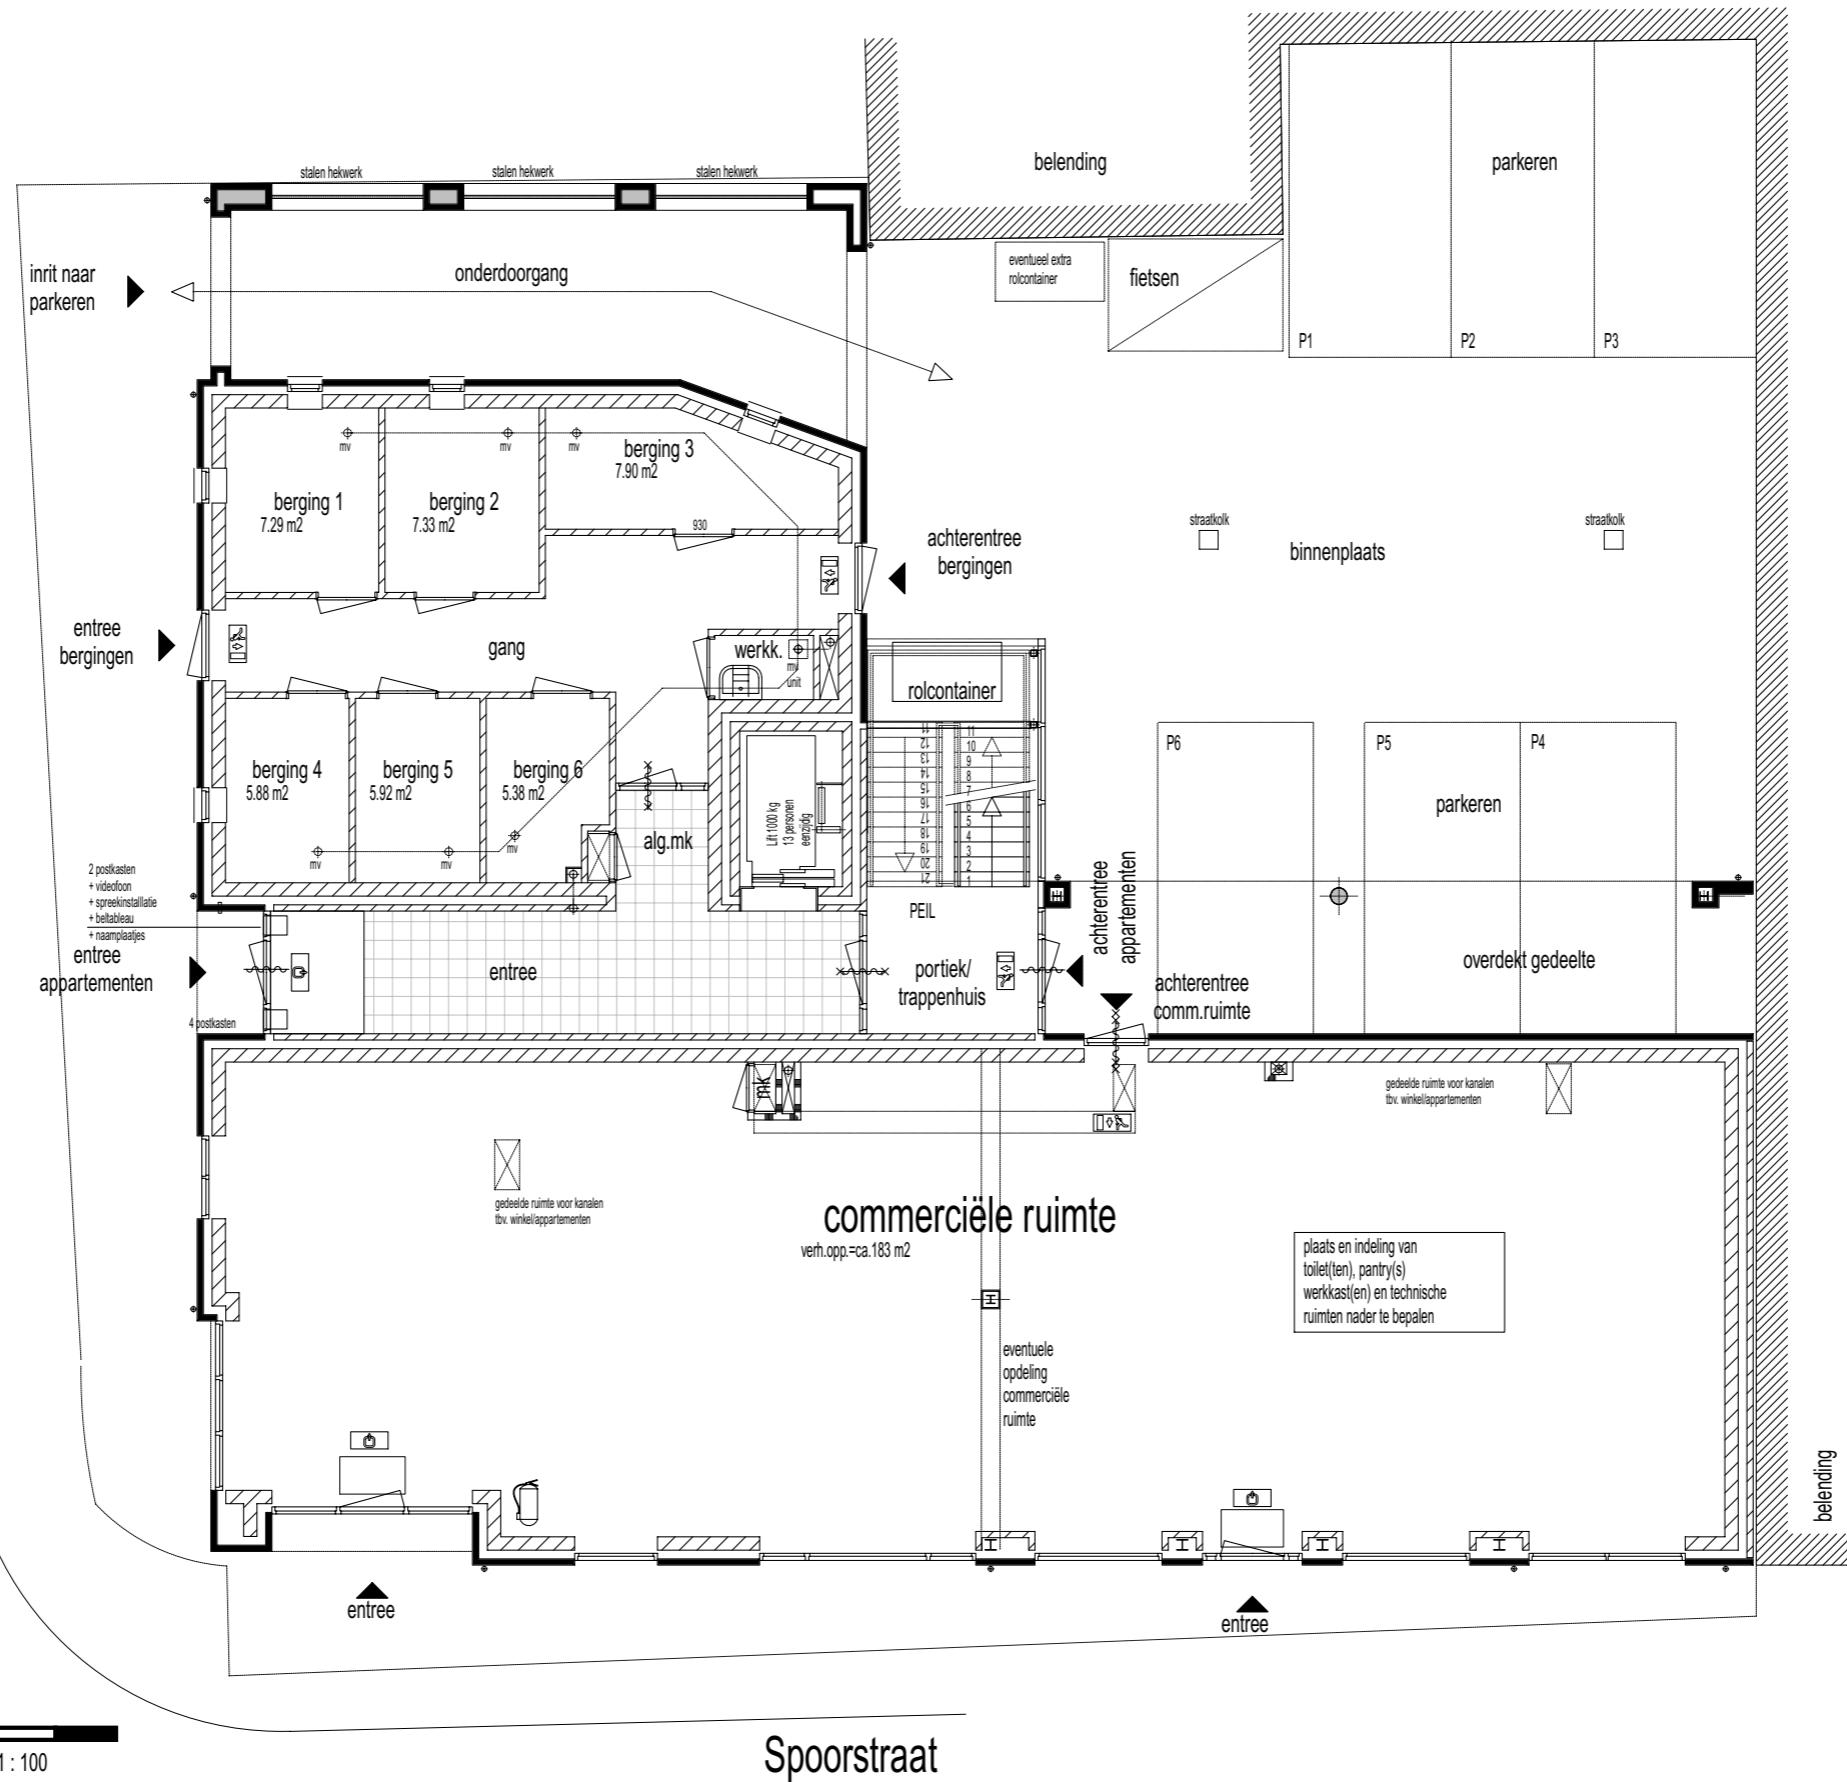

Schaal 1 : 100

Begane grond overzicht  
N.B. De opgegeven maten kunnen afwijken

1 : 100  
Schaal

V 08  
Blad

12-03-2004  
Datum

Projectontwikkeling  
**kuipershof** bv

**ERS** architecten bna